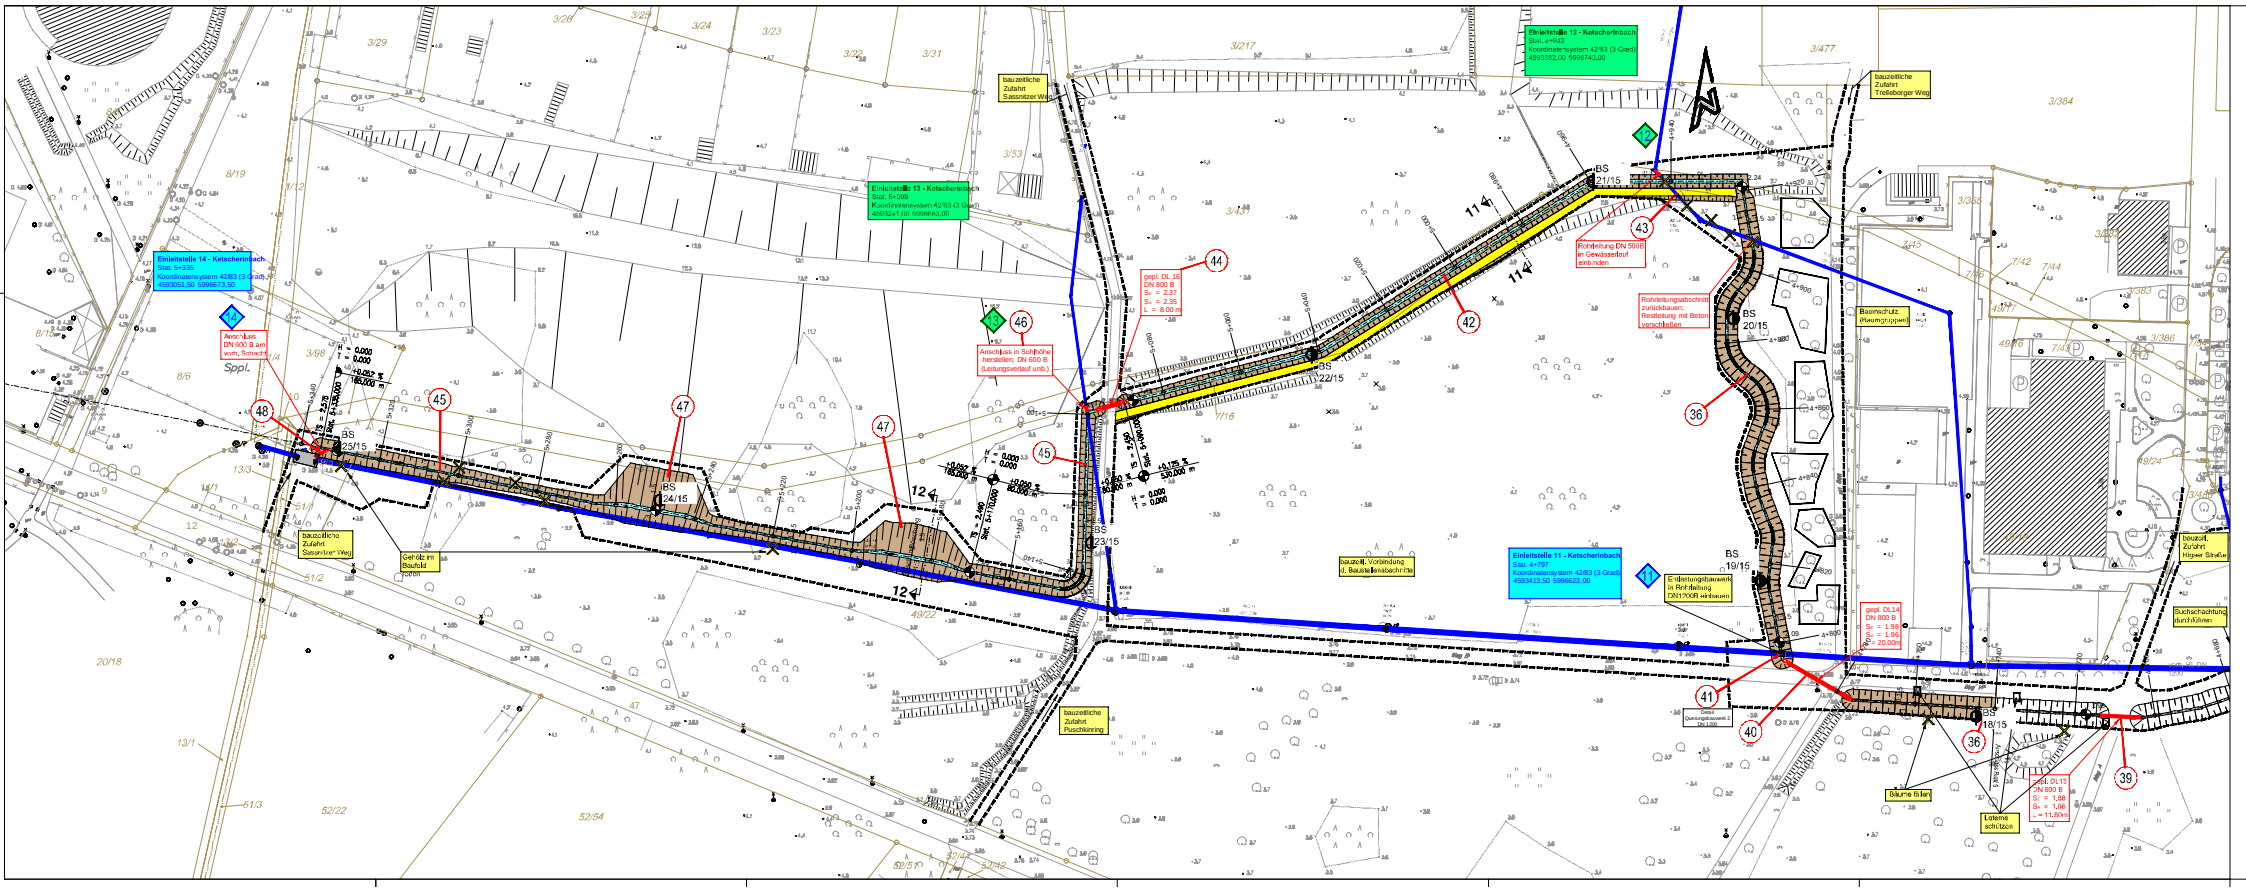

Einleitstelle 12 - Ketscherinbach
Stat. 4+943
Koordinatensystem 42/83 (3 Grad)
4593332,00 5996743,00
bauzeitliche Zufahrt Trelleborger Weg
bauzeitliche Zufahrt Sassnitzer Weg
Einleitstelle 13 - Ketscherinbach
Stat. 5+599
Koordinatensystem 42/83 (3 Grad)
4593241,00 5996688,00
Einleitstelle 14 - Ketscherinbach
Stat. 5+335
Koordinatensystem 42/83 (3 Grad)
4593051,50 5996673,50
Anschluss DN 600 B am vorh. Schacht
Anschluss in Sohlhöhe herstellen; DN 600 B (Leitungsverlauf unb.)
gepl. DL 15 DN 800 B
Rohrleitung DN 500B in Gewässerlauf einbinden
Rohrleitungsabschnitt zurückbauen; Restleitung mit Beton verschließen
Baumschutz (Baumgruppen)
Einleitstelle 11 - Ketscherinbach
Stat. 4+797
Koordinatensystem 42/83 (3 Grad)
4593413,50 5996623,00
Einleitungsbauwerk in Rohrleitung DN1200B einbauen
bauzeitl. Vorbindung d. Baustellenabschnitte
bauzeitliche Zufahrt Puschkinring
Gehölz im Baufeld
gepl. DL14 DN 800 B
Bäume fällen
Leitene schützen
gepl. DL13 DN 800 B
Buchschachtung durchführen
bauzeitl. Zufahrt Hirsee Straße