

# Regelplan B I / 2g

Straße mit geringer Verkehrsstärke oder in geschwindigkeitsreduziertem Bereich und mit deutlicher Einengung

Bei Arbeitsstellen von kürzerer Dauer in der Regel ohne Warnleuchten

Querabspernung durch Absperrschranke [H=250 mm] und doppelseitiger Leitbake  
Mindestens 3 gelbe Warnleuchten

Längsabspernung durch doppelseitige Leitbaken  
Abstand max. 10 m  
Doppelseitige Warnleuchten auf jeder 2. Leitbake  
Ggf. Absperrschranke [H=100 mm] zusätzlich

Längsabspernung zum Gehweg  
durch Absperrschranken [H=100 mm] und ggf. Tastleisten  
Warnleuchten doppelseitig oder mit Rundumlicht, Abstand max. 10m


\*) Doppelseitige Leitbake und Warnleuchte

1) Kann in Ausnahmefällen unterschritten werden (s. Teil B, Abschn. 2.2.1)

2) andere Breiten s. Teil B, Abschn. 2.4.1

3) Außerhalb eines geschwindigkeitsreduzierten Bereichs  
- Z 121 bei 30-50 m  
- Z 123 bei 50-70 m

Maße in Metern

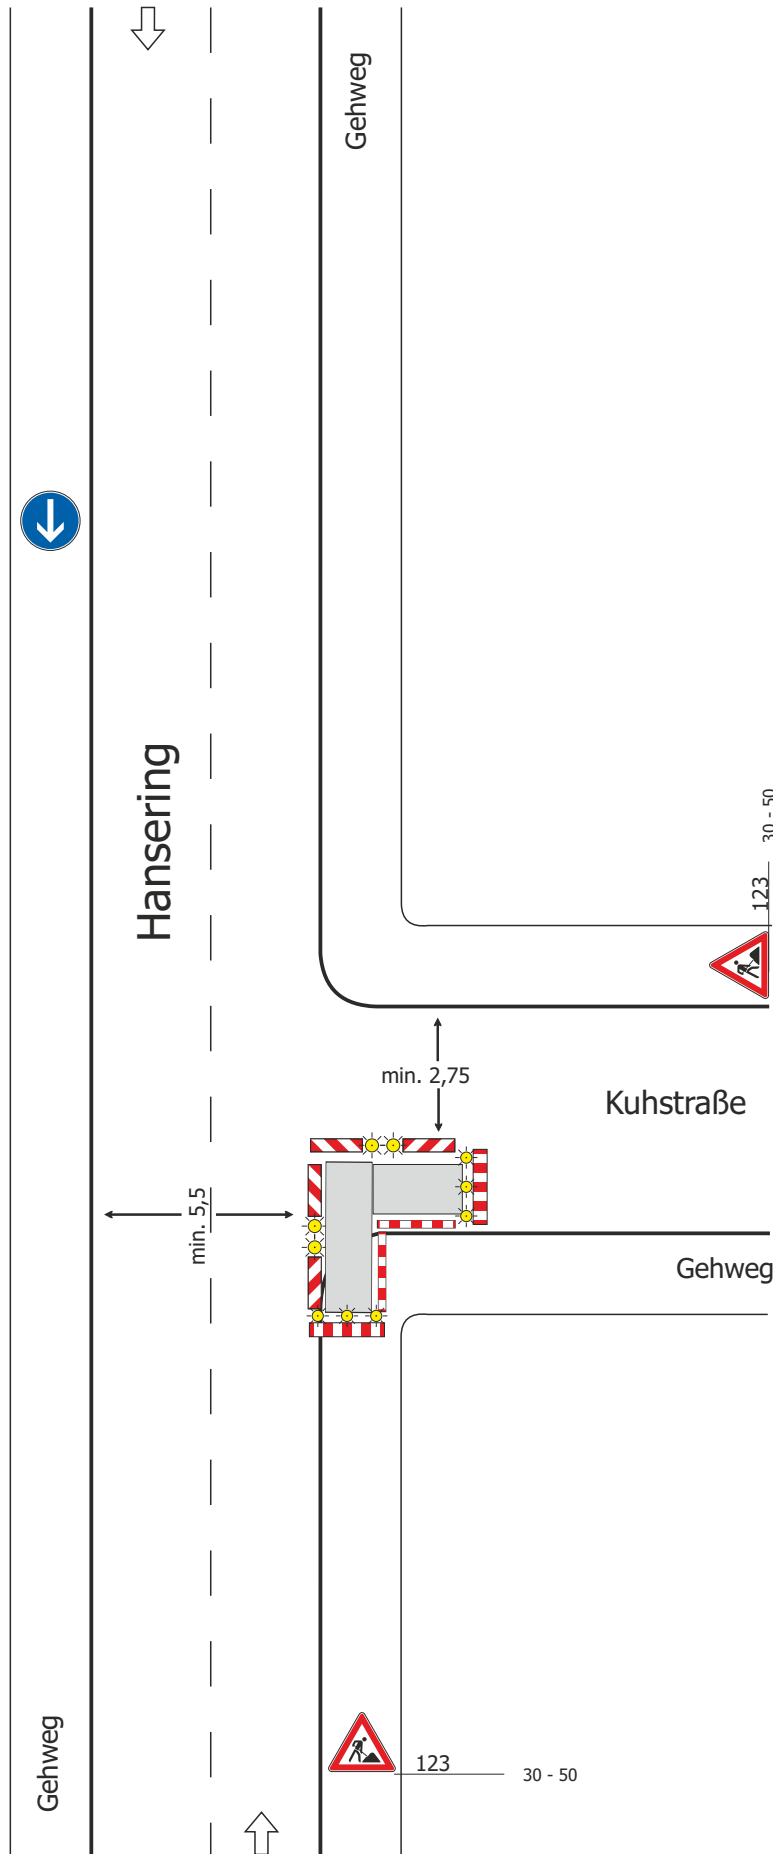

Reg.-Nr.:	2020B00003	Blatt: 9
Baubeginn:	09.03.2020	
Bauende:	20.03.2020	
Ortsteil:		
Ort, Straße:	Greifswald Kuhstraße	
Firma:	Vorpommersche Tief- und Kulturbau GmbH	